

**Uchwała Nr XXXVII/216/2010
Rada Gminy w Cisnej
z dnia 30 lipca 2010 r.**

w sprawie wyrażenia zgody na sprzedaż nieruchomości stanowiącej mienie komunalne.

Na podstawie art. 18 ust. 2 pkt 9 lit „a” ustawy z dnia 8 marca 1990 roku o samorządzie gminnym (t. j. Dz. U. z 2001 r. Nr 142, poz. 1591 z późn. zm.) oraz art. 13 ust. 1, art. 37 ust. 1 ustawy z dnia 21 sierpnia 1997 roku o gospodarce nieruchomościami (t. j. Dz. U. z 2004 roku Nr 261, poz. 2603 z późn. zm.)
Rada Gminy w Cisnej

**uchwała co
następuje:**

§ 1

Wyrazić zgodę na sprzedaż nieruchomości zabudowanej budynkiem byłego hotelu robotniczego, oznaczonej w ewidencji gruntów jako działka nr 214/1 o powierzchni 2126 m², położonej w miejscowości Liszna, zapisanej w księdze wieczystej KS1E/00020977/2, stanowiącej mienie komunalne,

§ 2

Sprzedaż nieruchomości nastąpi w drodze przetargu.
Cena nieruchomości zostanie ustalona na podstawie jej wartości.

§ 3

Wykonanie uchwały zleca się Wójtowi Gminy Cisna.

§ 4

Uchwała wchodzi w życie z dniem podjęcia.


PRZEWODNICZĄCY
Rady Gminy w Cisnej
mgr inż. Grzegorz Łukacijewski



PROJEKT PODZIAŁU

Działki nr. 183/1/214
Skala 1 : 10 000

Podział działki nr. 183/1/214 na nowe działki nr. nr. 214/1 i 183/1/214/2

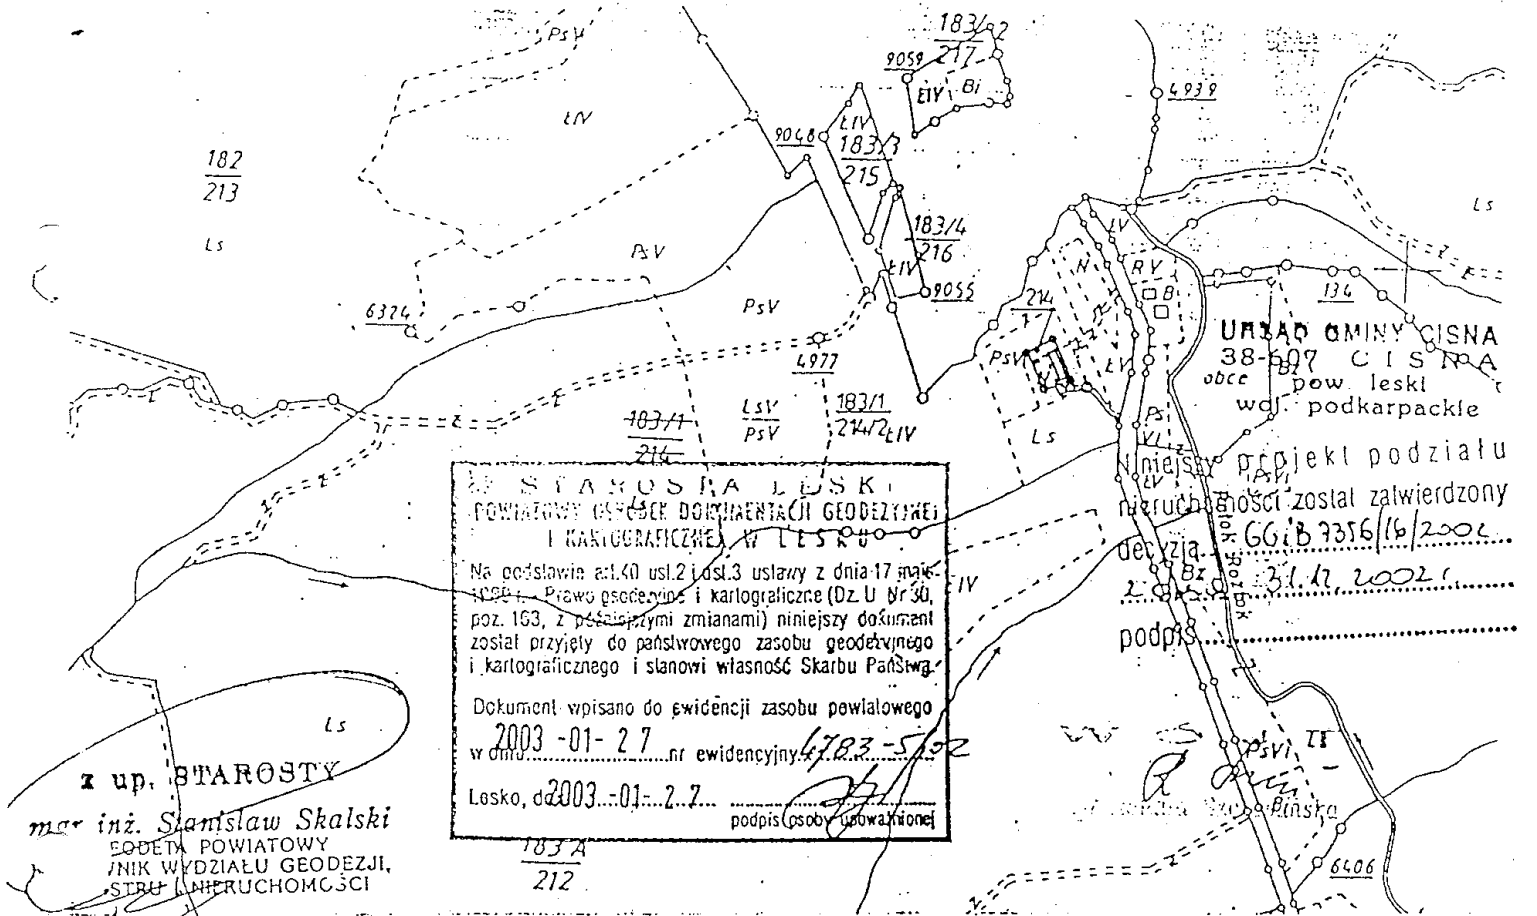

WYKAZ ZMIAN GRUNTOWYCH

STAN DOTYCHCZASOWY					STAN NOWY							
Poz. rejestru gruntów	Właściciel Zarządca	Numer działki	Rodzaj KL	Powierzchnia			Numer. działki	Rodzaj KL	Powierzchnia			Właściciel
				ha	a	m ²			ha	a	m ²	
1	SKARB PAŃSTWA PAŃSTWOWE GOSPODARSTWO LEŚNE LASY PAŃSTWOWE NADLEŚNICTWO CISNA siedziba; CISNA	183/1/214	LIV	6	52		214/1	PsVI	0	06	00	Jak Iewa
			PsV	7	22			B	0	08	29	
			PsVI	1	98			N	0	06	97	
			Ls	18	97				0	21	26	
			B	0	24		183/1 214/2	LIV	6	52		JAN KLAMA GEODETA UPRAWNIONY zaświadczenie 2470 GUGiK al. Rzeczna 92, tel. (0-137) 21184 38-540 Zagórz
			N	0	52			PsV	7	22		
				35	45			PsVI	1	92		
								Ls	18	97		
								B	0	16		
								N	0	45		
									35	24		
							Ogółem		35	45	26	35ha 45a

PRZEWODNICZĄCY
Rady Gminy w Cisnej
mgr inż. Grzegorz Bukacjewski

Proponuje się ustanowienie służebności przejazdu, przechodu i przegonu dla każdorazowych właścicieli działki nr. 214/1 na działce nr. 183/1/214/2 pasem szer. 6.0 m. (droga gruntowa) od drogi publicznej działka nr. 237/1 Lesko, dnia 2003-01-27

Powyższą służebność zaznaczono na mapie linią przerywaną czerwoną.

Sporządził geodeta: Jan Klama
L. 42/2003
Pozwolenie na wykonywanie robót geodezyjnych z dnia 22. 10. 05 Nr 2470 wydane przez GUGiK