

**UCHWAŁA NR XLII/204/2018
RADY GMINY CISNA
z dnia 27 czerwca 2018r.**

w sprawie przystąpienia do sporządzenia Zmiany Nr 1/2018 Miejscowego Planu Zagospodarowania Przestrzennego „Wetlina 1/2005” w Gminie Cisna.

Na podstawie art. 18 ust. 2 pkt 15 ustawy z dnia 8 marca 1990r., o samorządzie gminnym /j.t. Dz. U. z 2017r., poz. 1875 z późn. zm./ oraz art. 14, ust. 1, 2 i 4 ustawy z dnia 27 marca 2003r., o planowaniu i zagospodarowaniu przestrzennym /j.t. Dz. U. z 2017r., poz. 1073 z późn. zm./.

Rada Gminy Cisna
uchwala, co następuje:

§1

Przystępuje się do sporządzenia Zmiany Nr 1/2018 Miejscowego Planu Zagospodarowania Przestrzennego „Wetlina 1/2005” w Gminie Cisna, uchwalonego Uchwałą Nr VI/22/2007 Rady Gminy W Cisnej z dnia 20 marca 2007r., ogłoszonego w Dzienniku Urzędowym Województwa Podkarpackiego Nr 43, poz 1161 z dnia 28 maja 2007r.

§2

Przedmiotem Zmiany Nr 1/2018 Miejscowego Planu Zagospodarowania Przestrzennego „Wetlina 1/2005” w Gminie Cisna jest działka nr ew. 246/10, obręb 0015 – Wetlina, oznaczona na załączniku graficznym Nr 1 do niniejszej uchwały linią przerywaną koloru czarnego.

§3

Wykonanie uchwały zleca się Wójtowi Gminy Cisna.


§4

Uchwała wchodzi w życie z dniem podjęcia.

PRZEWODNICZĄCY
Rady Gminy Cisna
Mirosław Nadolny
Mirosław Nadolny

ZMIANA NR 1/2018 MIEJSCOWEGO PLANU ZAGOSPODAROWANIA
PRZESTRZENNEGO „WETLINA 1/2005”
W GMINIE CISNA

RADA GMINY
CISNA

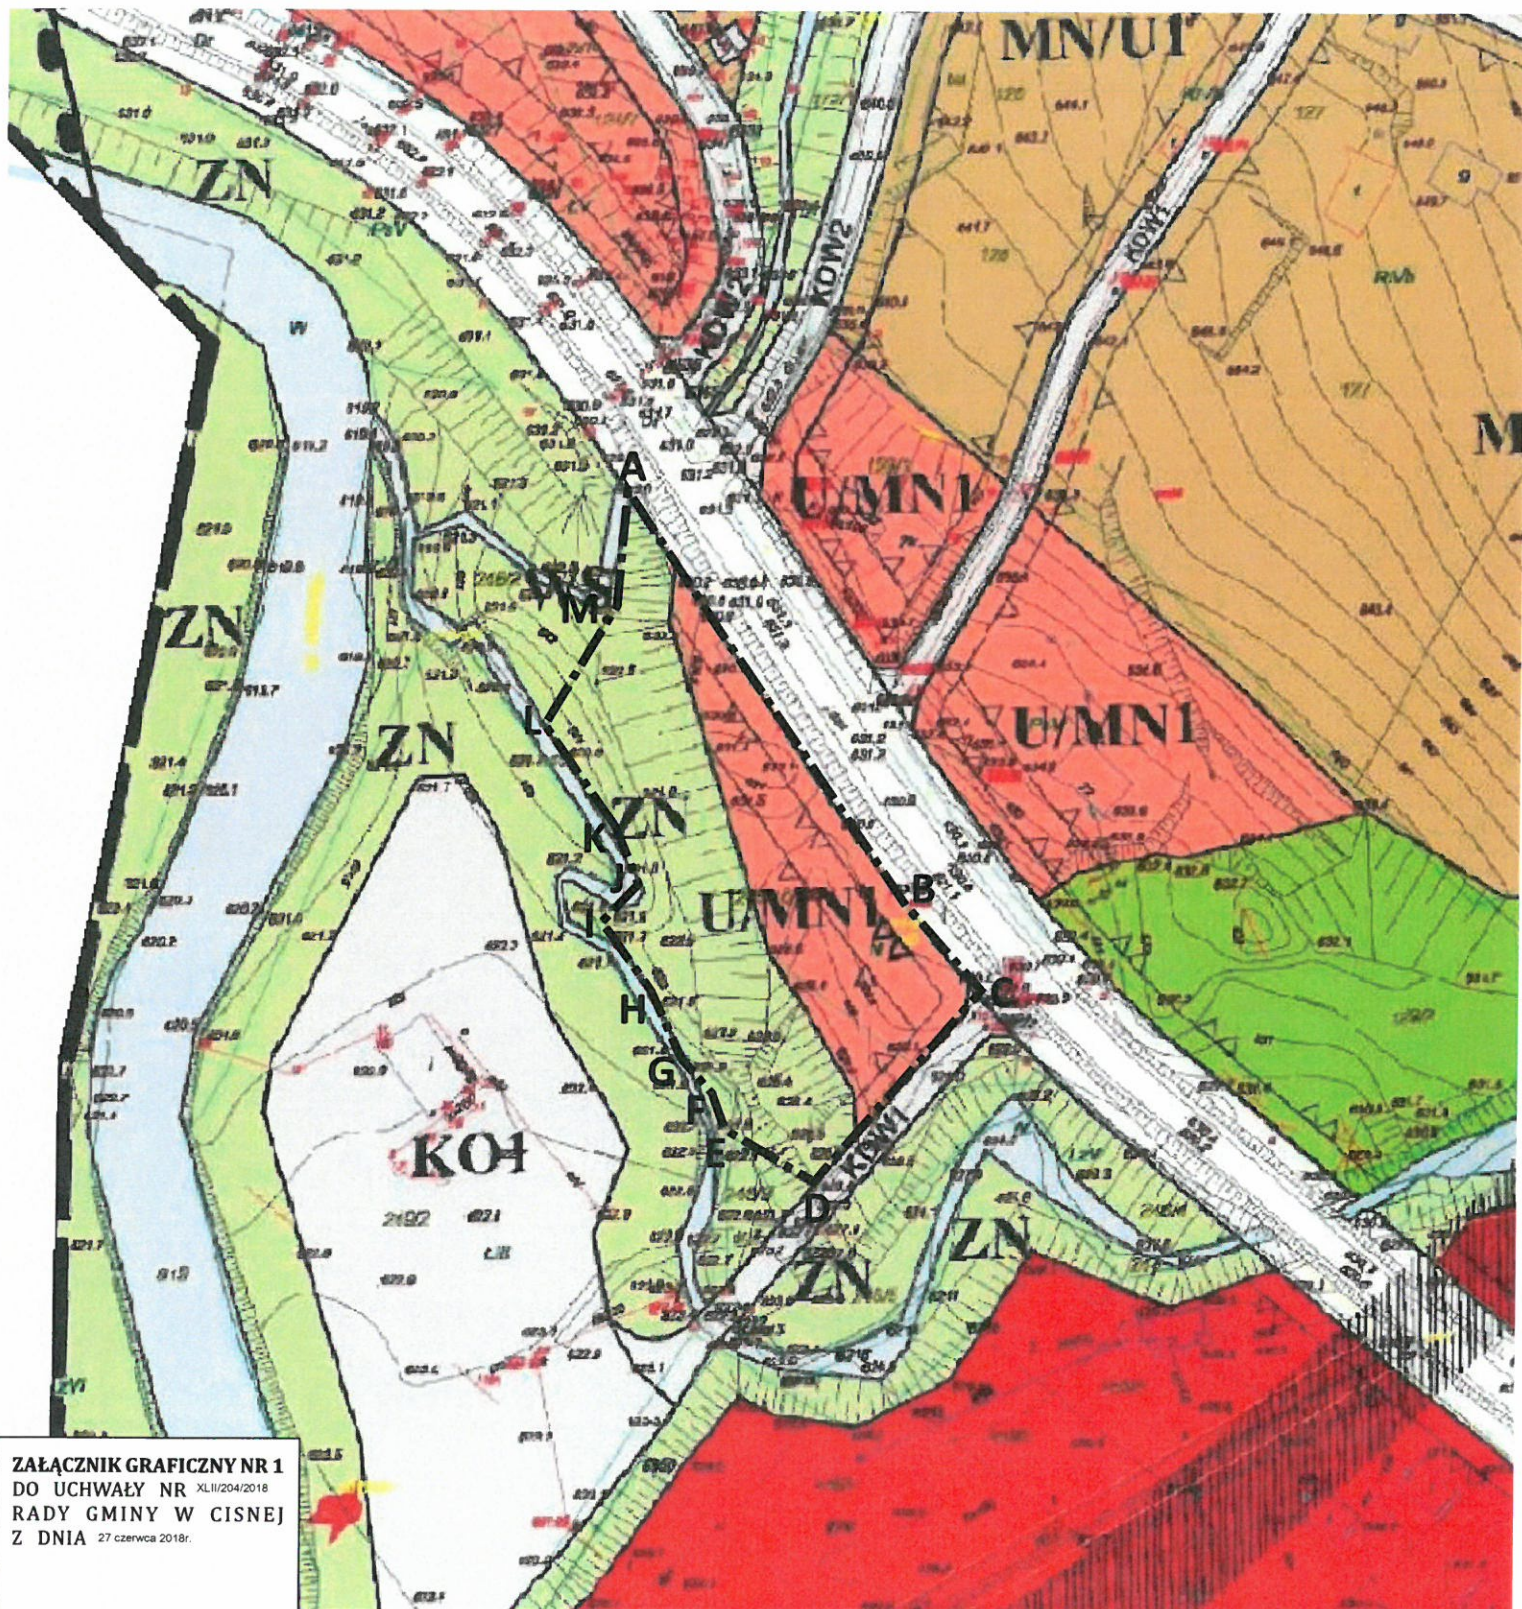

ZAŁĄCZNIK GRAFICZNY NR 1
DO UCHWAŁY NR XLII/204/2018
RADY GMINY W CISNEJ
Z DNIA 27 czerwca 2018r.

OZNACZENIA:



Granice obszaru objętego uchwałą o przystąpieniu
do sporządzenia Zmiany Nr 1/2018 Miejscowego
Planu Zagospodarowania Przestrzennego
„Wetlina 1/2005” w Gminie Cisna od A do M

PRZEWODNICZĄCY
Rady Gminy Cisna
Miłosław Nadolny
Miłosław Nadolny